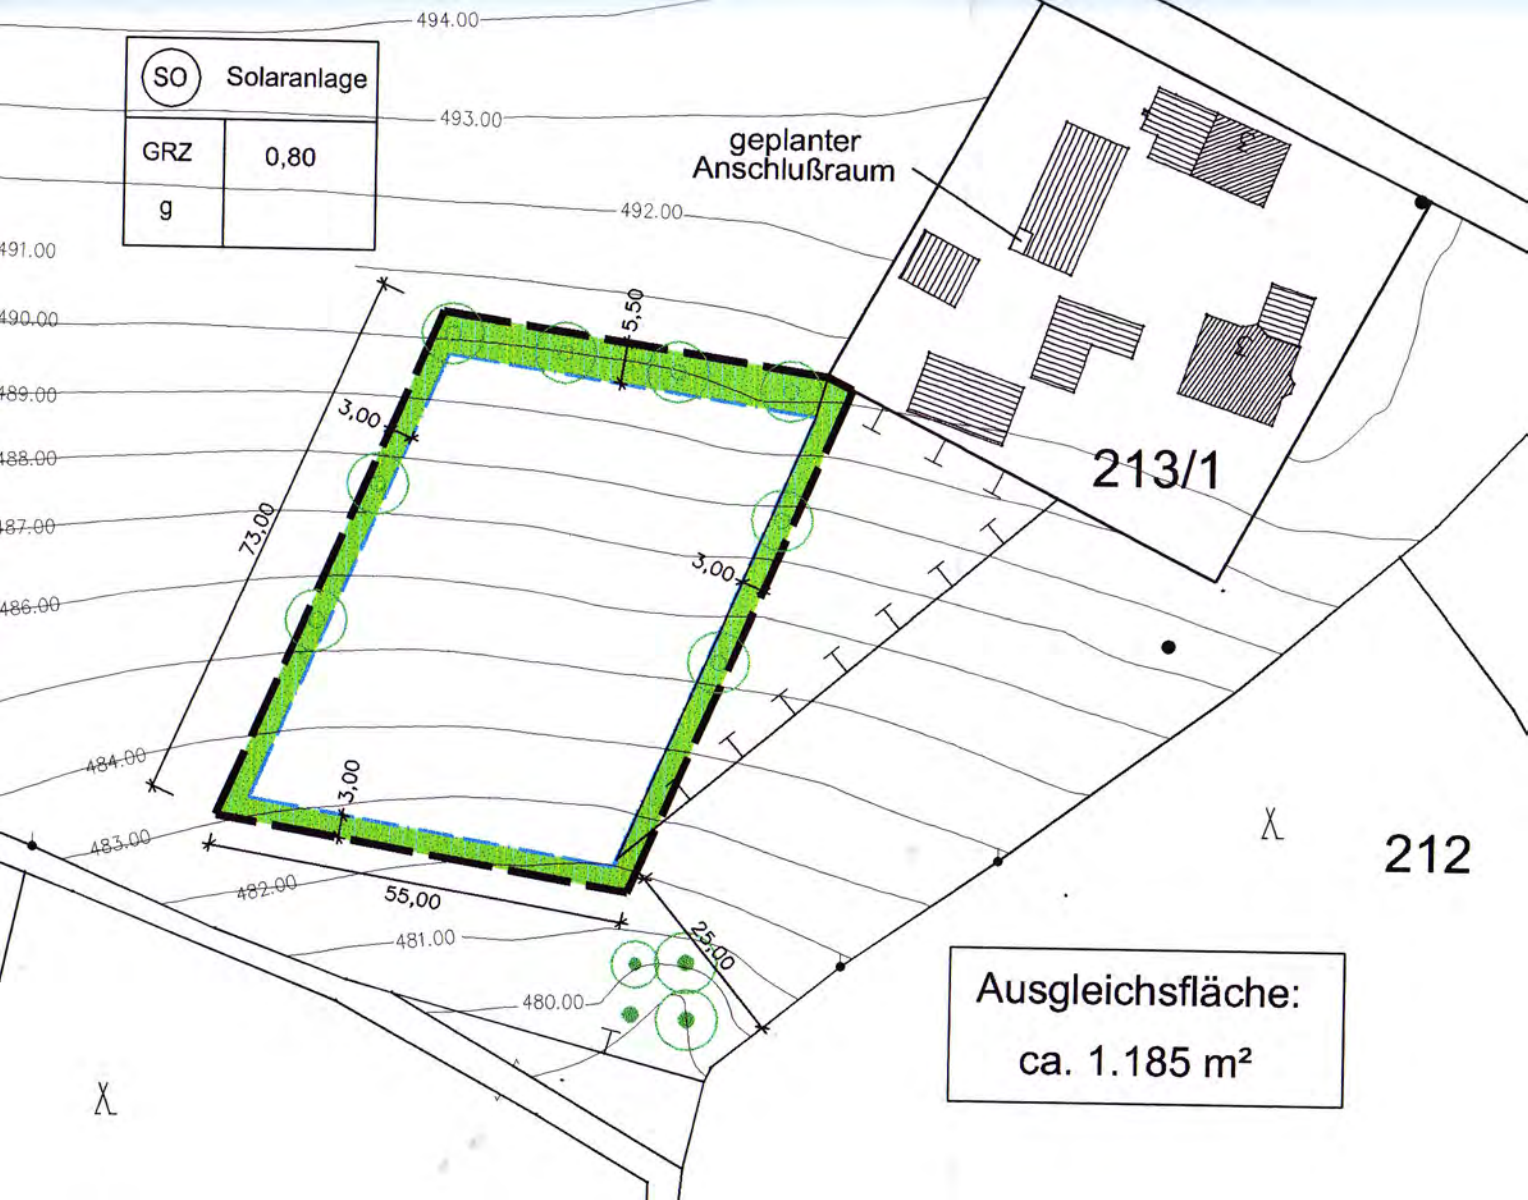


SO
Solaranlage
GRZ
0,80
g
494.00
493.00
492.00
491.00
490.00
489.00
488.00
487.00
486.00
484.00
483.00
482.00
481.00
480.00
geplanter Anschlußraum
5,50
3,00
73,00
3,00
3,00
55,00
25,00
213/1
212
Ausgleichsfläche:
ca. 1.185 m²